
Lageplan

Erweiterung Holunderweg

N

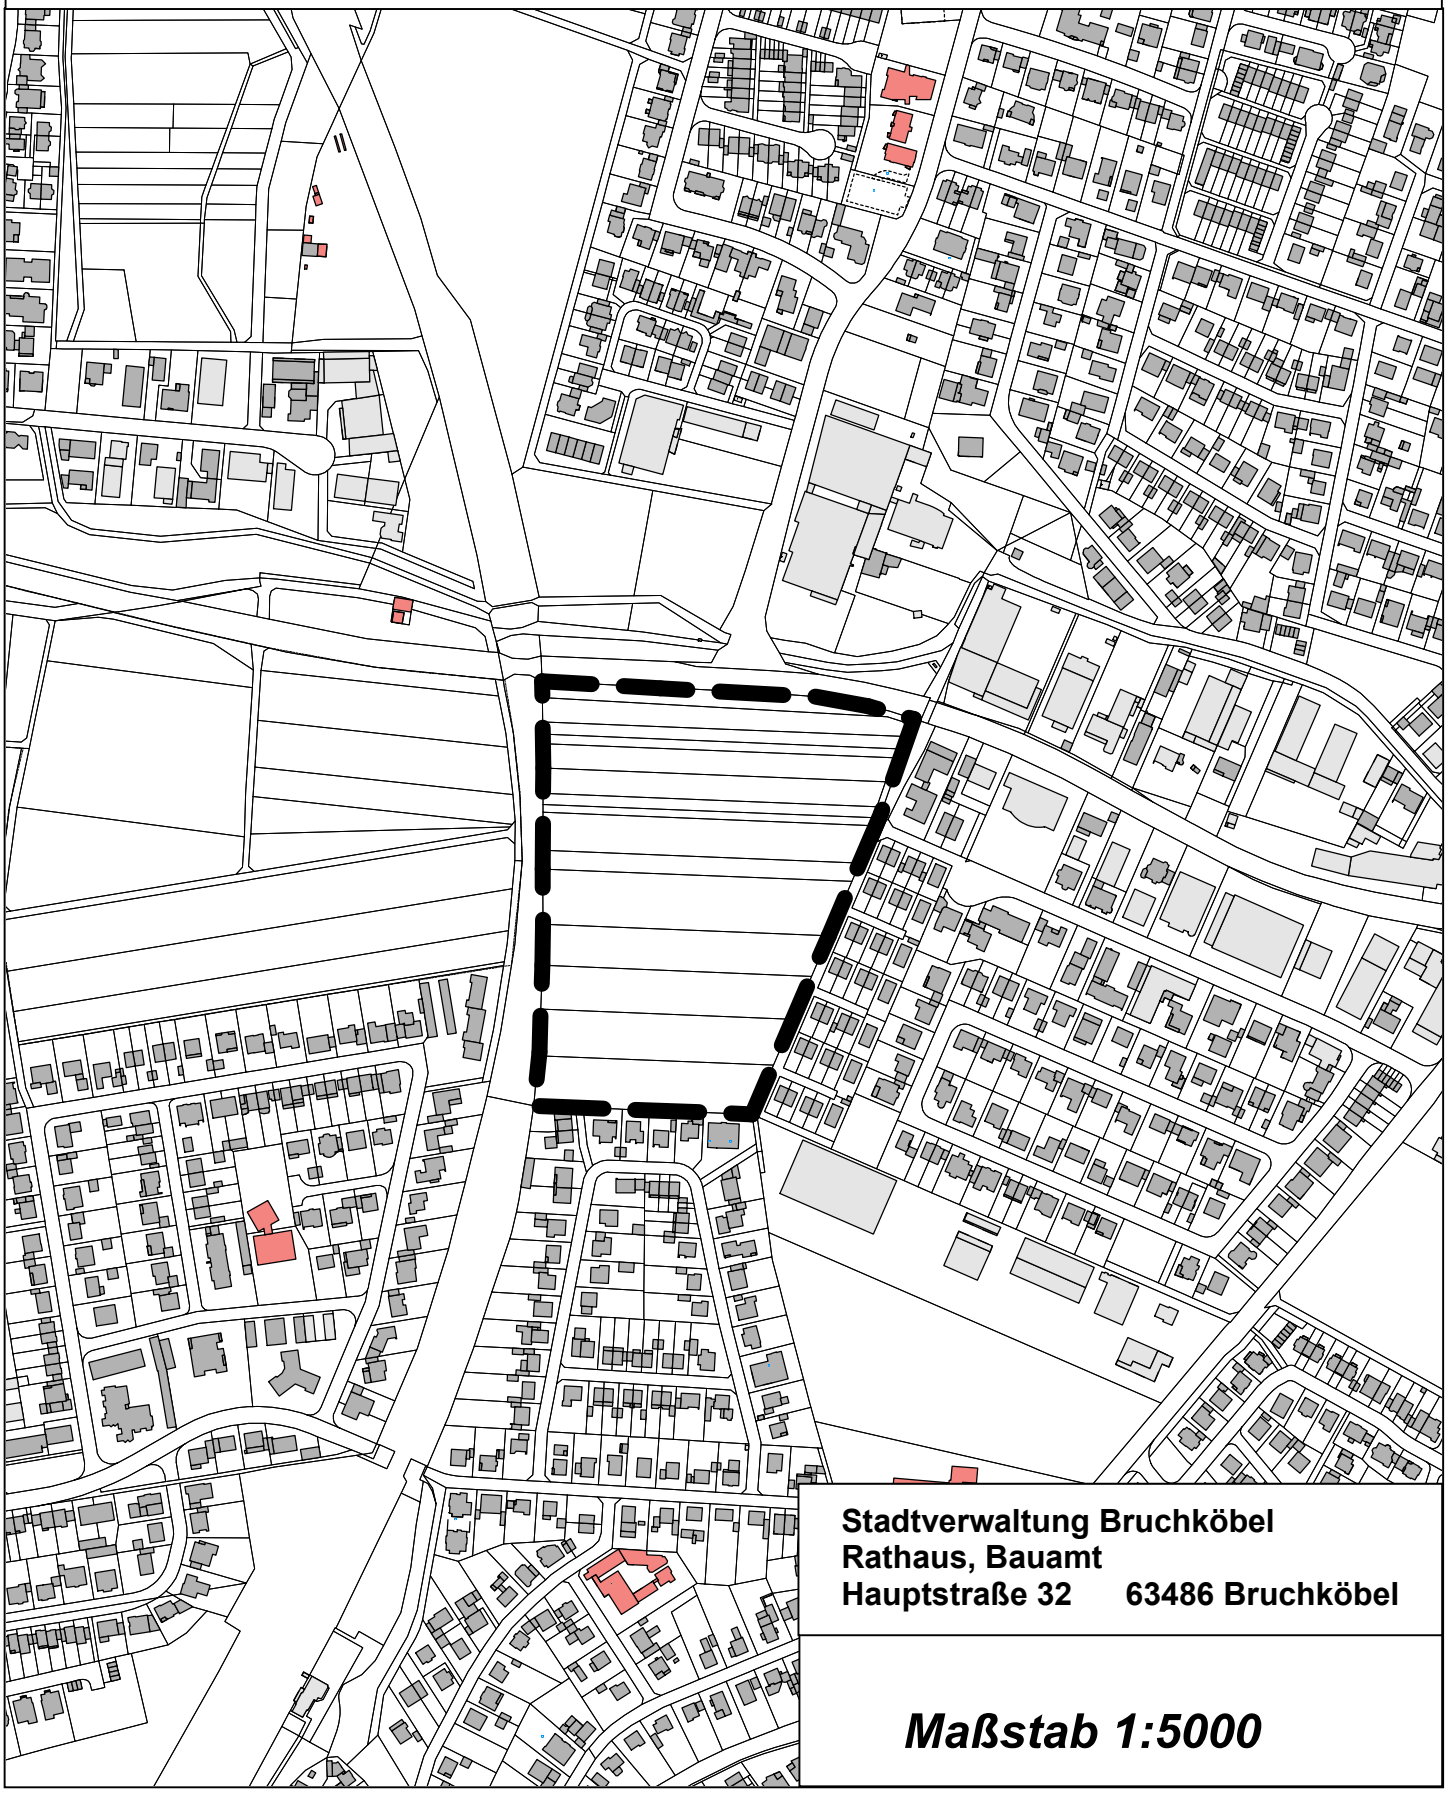

Stadtverwaltung Bruchköbel
Rathaus, Bauamt
Hauptstraße 32 63486 Bruchköbel

Maßstab 1:5000