AMTLICHE BEKANNTMACHUNG DER STADT BRUCHKÖBEL

Satzung über ein Besonderes Vorkaufsrecht gemäß § 25 Abs. 1 Satz 1 Nr. 2 BauGB für den Bereich Erweiterung Holunderweg

Aufgrund des § 25 Abs. 1 Satz 1 Nr. 2 des Baugesetzbuches (BauGB) in der Fassung der Bekanntmachung vom 3. November 2017 (BGBl. I S. 3634), zuletzt geändert durch Artikel 8 Absatz 2 des Gesetzes vom 23. Juli 2026 (BGBl. 2026 I Nr. 226), in Verbindung mit §§ 5, 51 Nr. 6 der Hessischen Gemeindeordnung (HGO) in der Fassung der Bekanntmachung vom 7. März 2005 (GVBl. I S. 142), zuletzt geändert durch Artikel 2 des Gesetzes vom 5. Februar 2026 (GVBl. 2026 Nr. 8), hat die Stadtverordnetenversammlung der Stadt Bruchköbel in ihrer Sitzung am 29.09.2026 folgende Satzung beschlossen:

§ 1 Städtebauliche Maßnahmen

Die Stadt Bruchköbel zieht für das Gebiet „Erweiterung Holunderweg" städtebauliche Maßnahmen zur Sicherung einer geordneten städtebaulichen Entwicklung in Betracht.

§ 2 Vorkaufsrecht

Der Stadt Bruchköbel steht das besondere Vorkaufsrecht gemäß § 25 Abs. 1 Satz 1 Nr. 2 BauGB beim Kauf von Grundstücken in dem in § 3 dieser Satzung bezeichneten Geltungsbereich zu.

§ 3 Geltungsbereich

Der Geltungsbereich der Satzung erstreckt sich auf den westlich des Holunderweges gelegenen Bereich, der im Norden durch die L3195, im Westen durch die Eisenbahntrasse, sowie im Süden durch die sich zwischen Eisenbahntrasse und Holunderweg befindliche Bebauung Am Heinichenberg umrandet wird.

Der Geltungsbereich ergibt sich aus dem schwarz umrandeten Bereich des als Anlage dieser Satzung beigefügten Lageplans. Der Lageplan ist Bestandteil dieser Satzung.

§ 4 Inkrafttreten

Die Satzung tritt am Tage nach der Bekanntmachung in Kraft.

Es wird bestätigt, dass der Inhalt dieser Satzung mit dem/den hierzu ergangenen Beschluss/Beschlüssen der Stadtverordnetenversammlung übereinstimmt und dass die für die Rechtswirksamkeit maßgebenden Verfahrensvorschriften eingehalten wurden.

Ausgefertigt:

Bruchköbel, den 06.10.2026


Der Magistrat der Stadt Bruchköbel

Sylvia Braun
Bürgermeisterin

Lageplan

Erweiterung Holunderweg

N

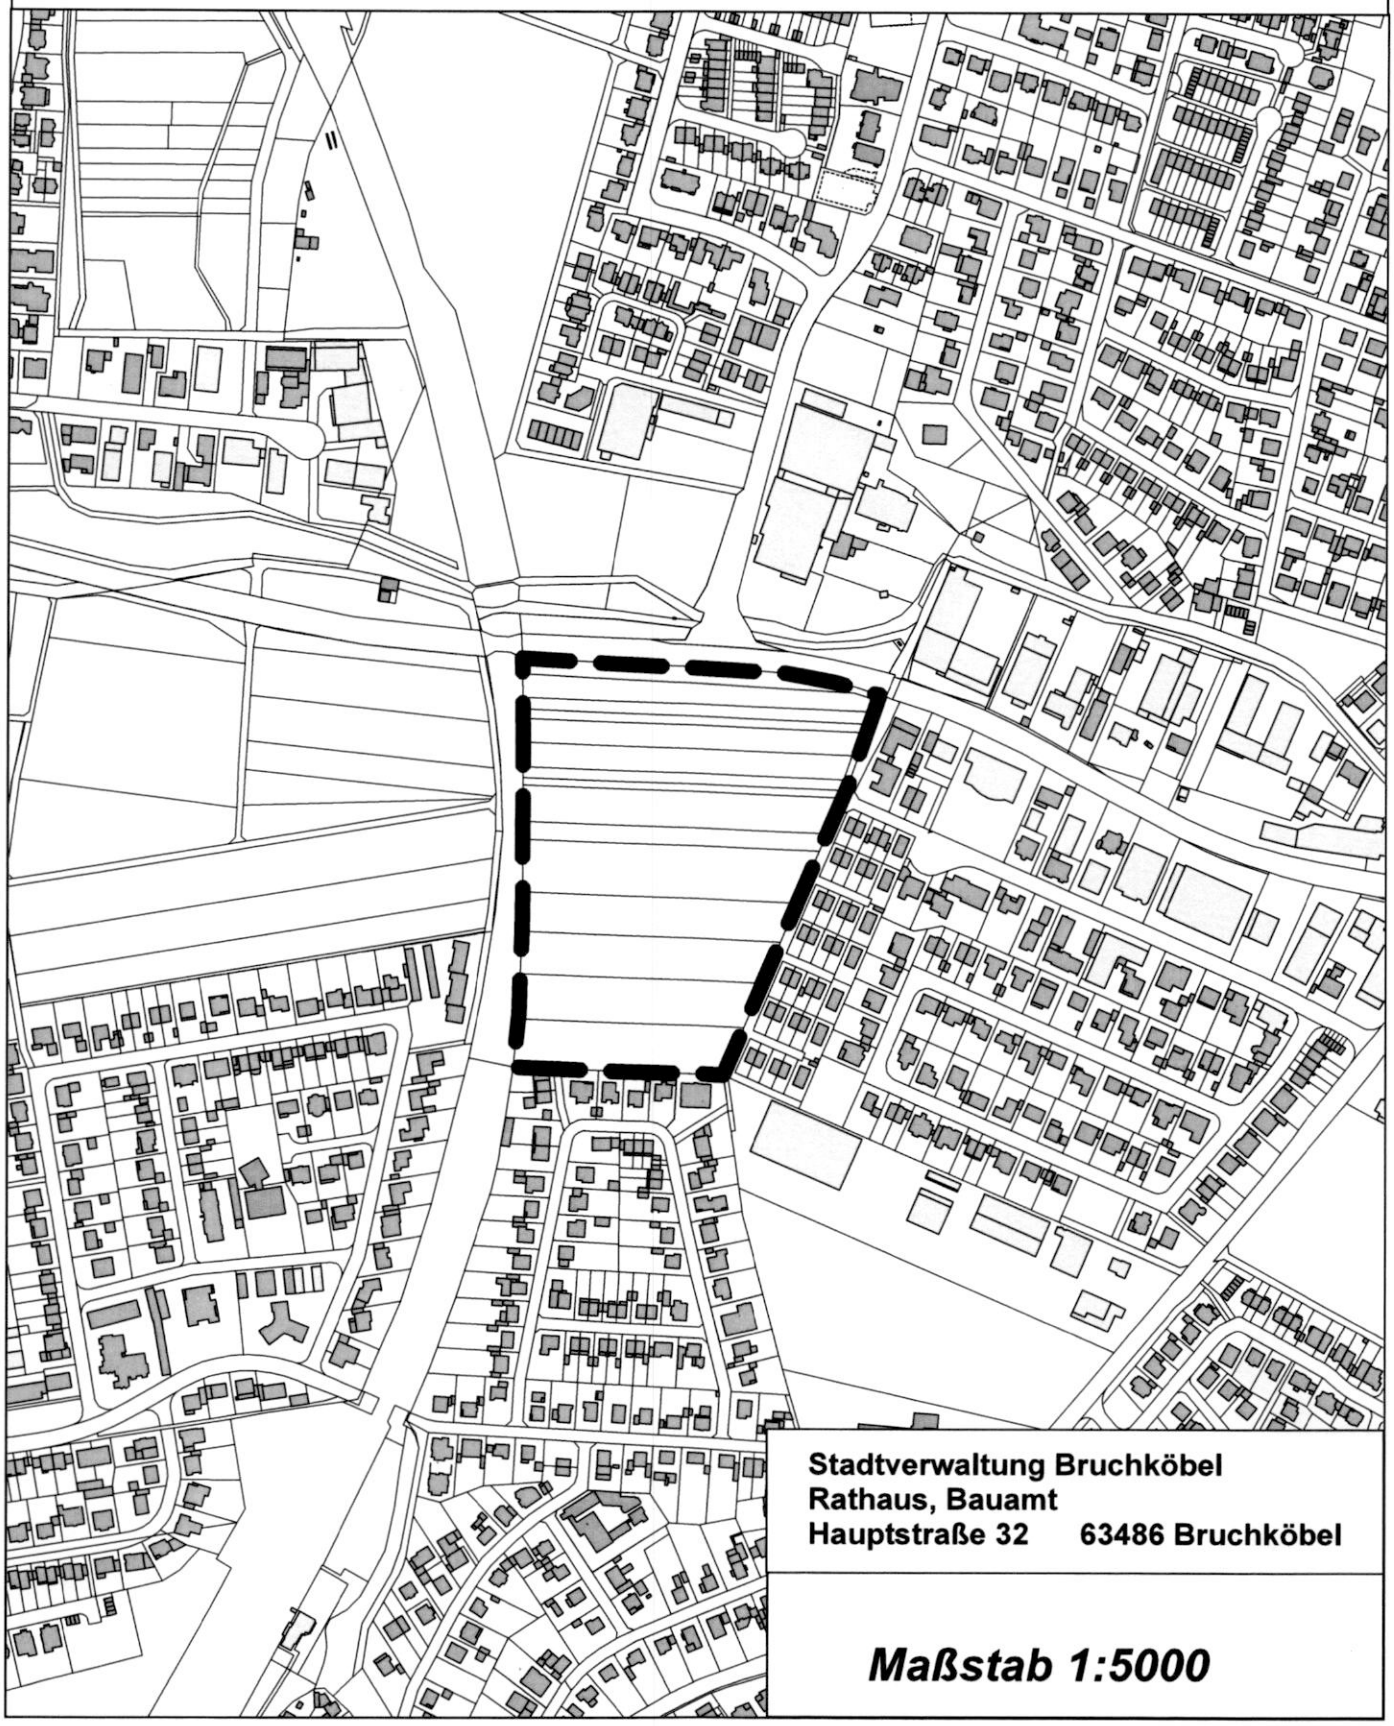

Stadtverwaltung Bruchköbel
Rathaus, Bauamt
Hauptstraße 32 63486 Bruchköbel

Maßstab 1:5000