


Bühnenplan Anschlüsse Bühne und großer Saal

Stadthaus Bruchköbel

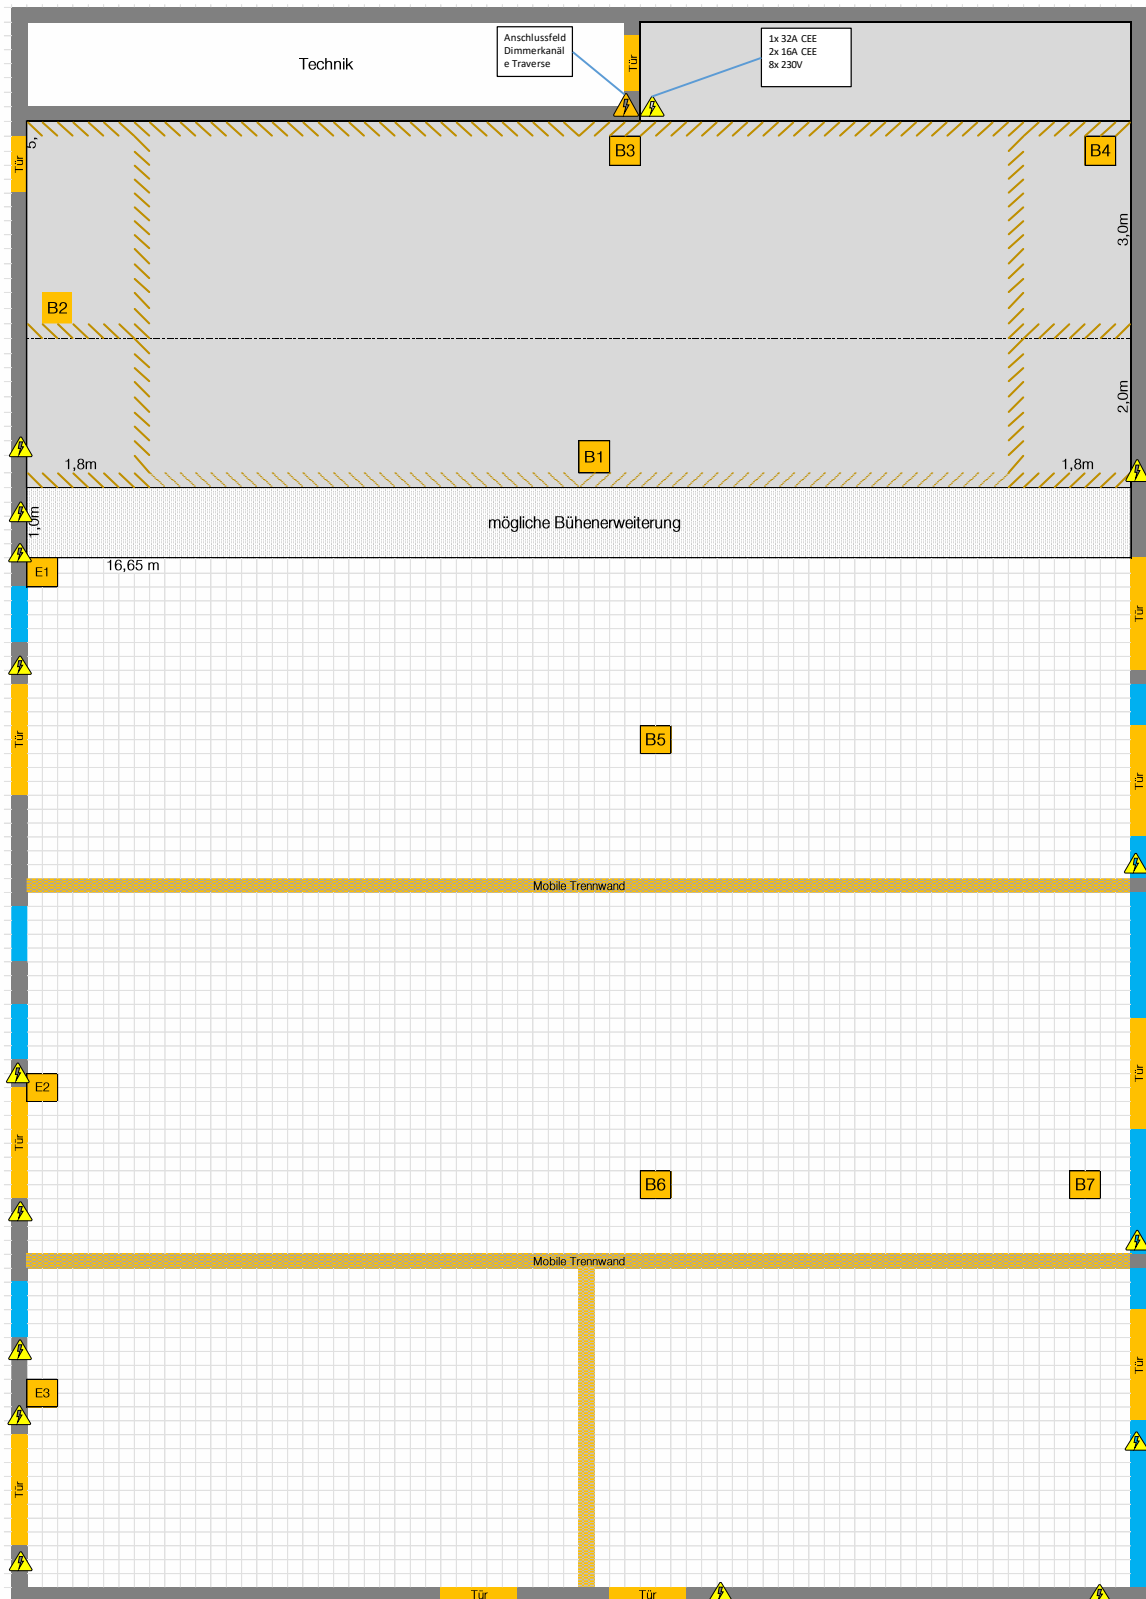

Legende:

	Hauptbühne 16,65m x 5,0m		2x 230V / 4x Mikrofone / 1x Netzwerk / 2x Monitor / 1x Speaker
	Bühnenerweiterung 16,65m x 1,0m		4x 230V / 1x 16A CEE
	Vorhang		4x 230V
	Steckdose 230V		4x 230V / 1x 16A CEE / 4x Netzwerk
	Anschlussfeld Dimmerkanäle Traverse Saal		2x NF-Eingang / 2x NF-Ausgang

